


CELKEM

54,1 m²

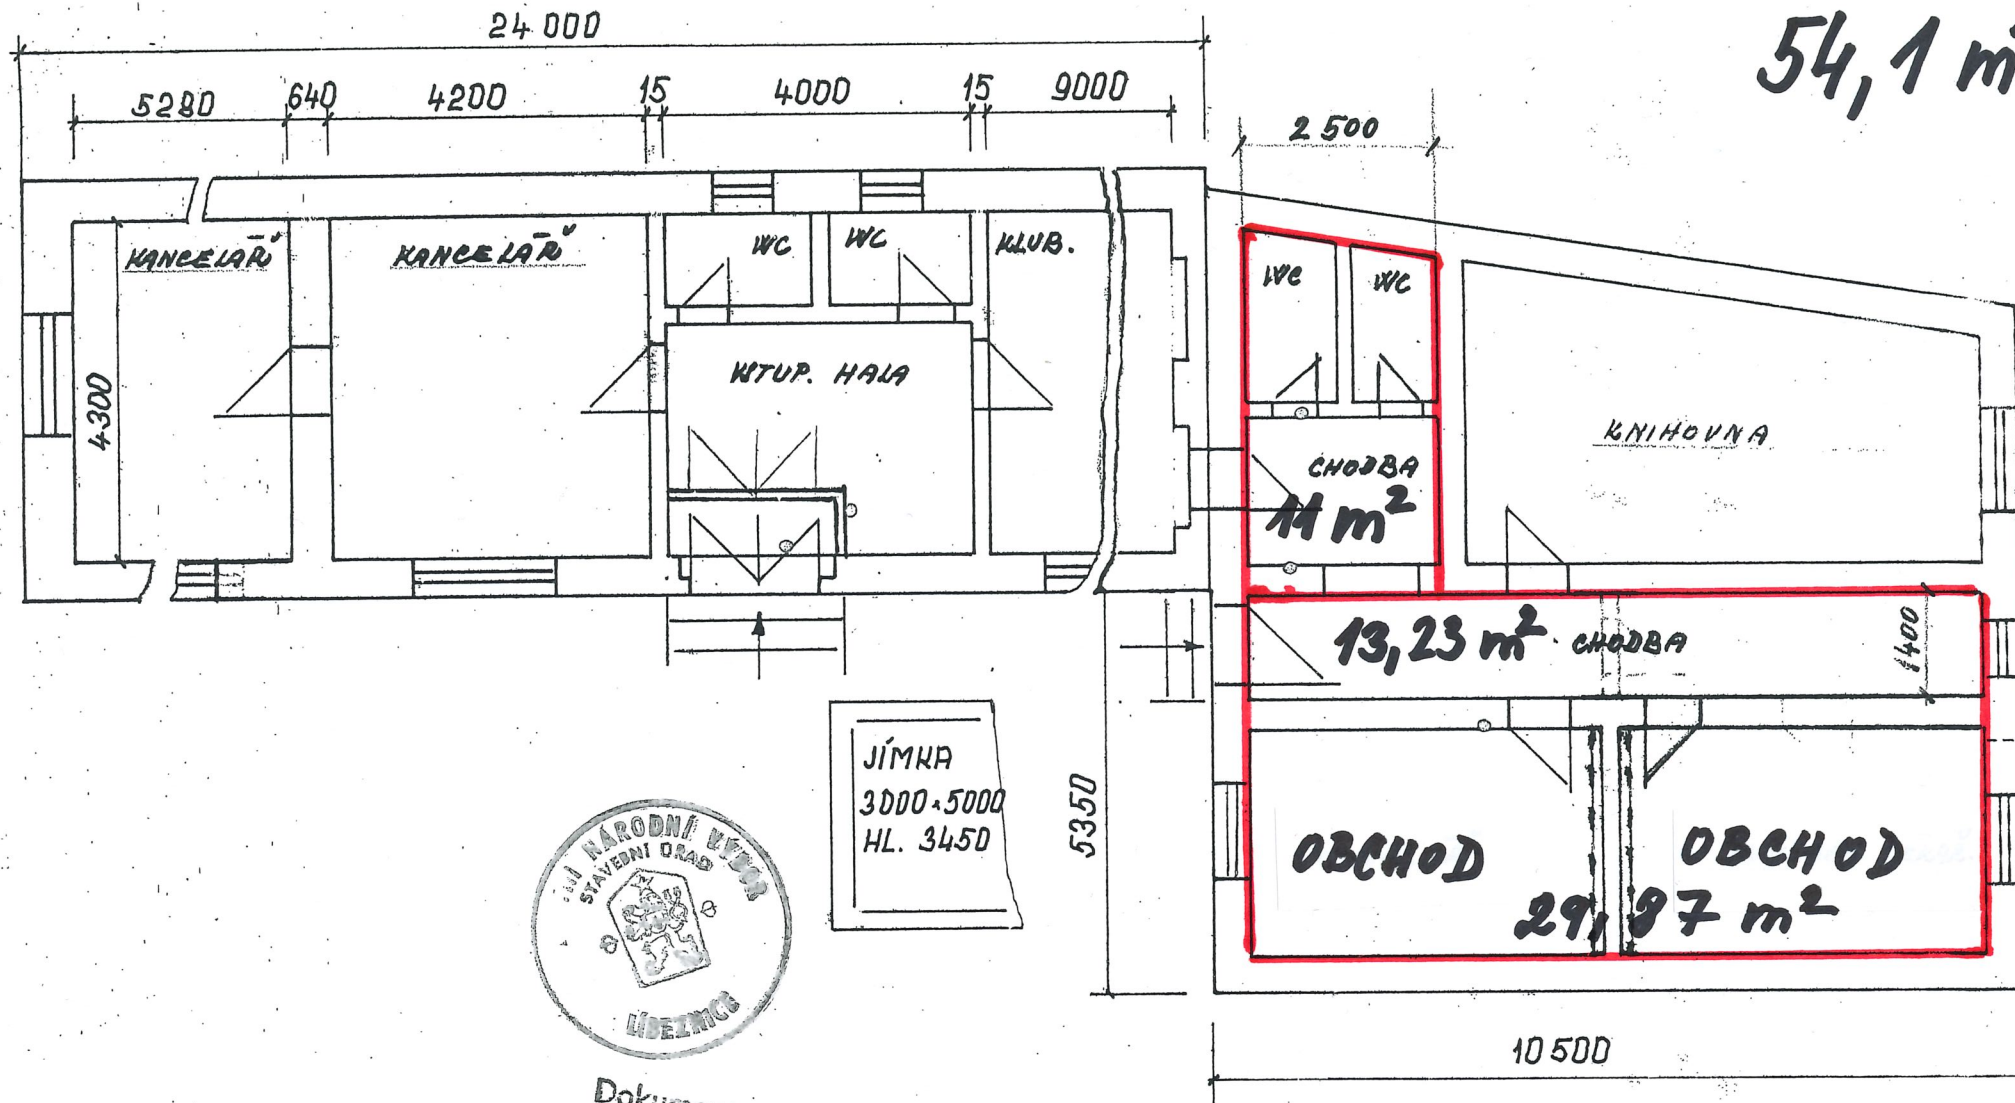

JÍMKRA
3000-5000
HL. 3450

Dokumentace byla ověřena ve stavebním řízení
a je podkladem pro provedení stavby podle
stavebního povolení č. 1 277/88/89
z dne 13.12.88

REKONSTRUKCE BUDOVY MUV PŘEDBOJ
NÁČRTEK ZMĚNY PROJEKTU
VYPRACOVAL: KAREL TOMAS 25.3.1988