


# SITUACE - DIO

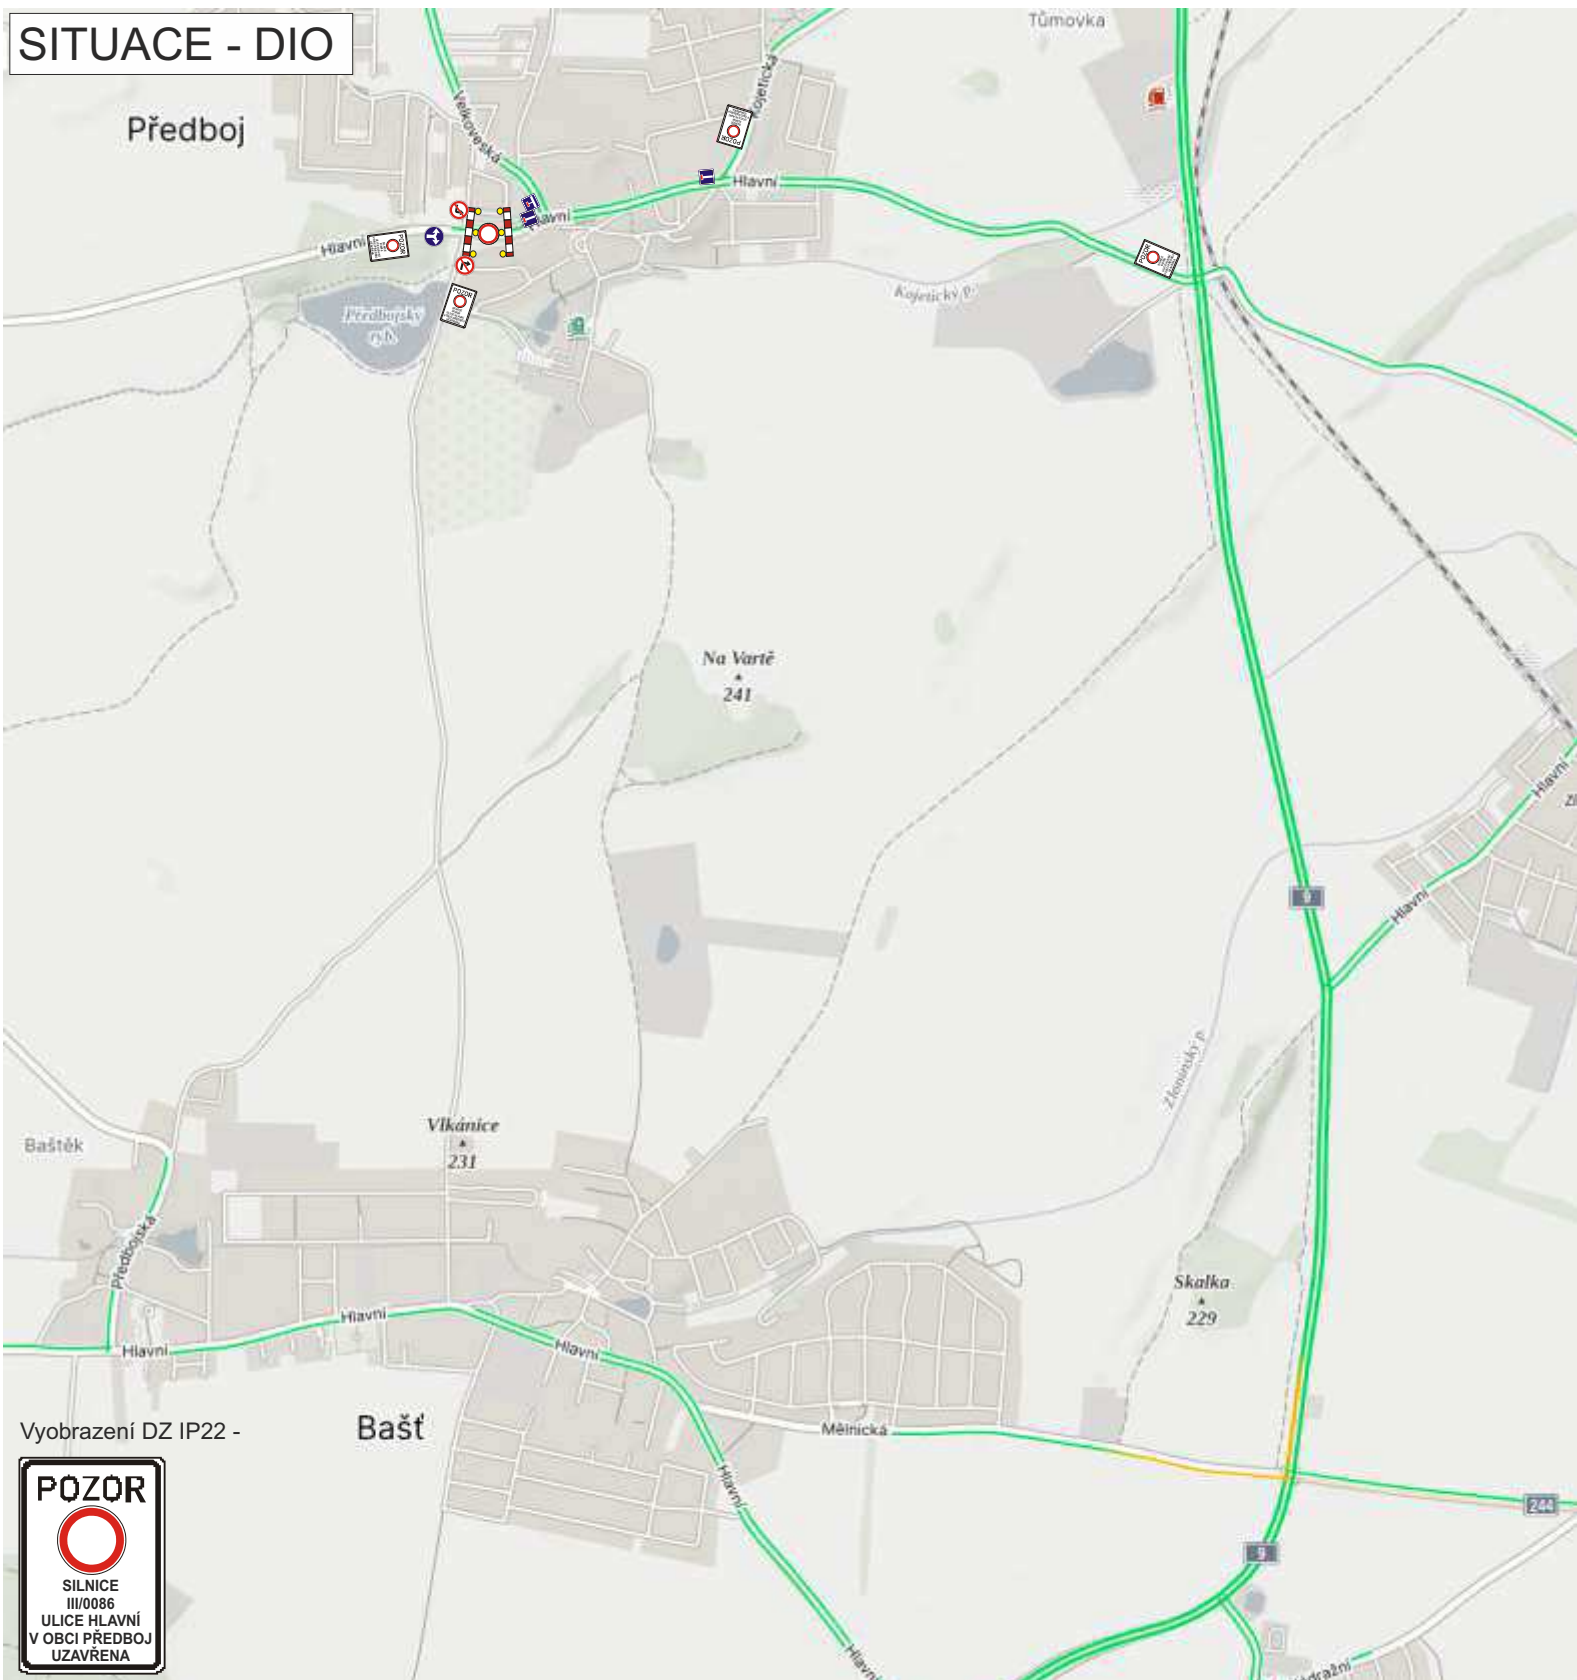

Vyobrazení DZ IP22 -



MÍSTO STAVBY:

## PŘEDBOJ - SILNICE III/0086 ULICE HLAVNÍ

**INVESTOR:** T.S.Machine s.r.o.  
Pražská 69, 250 70 Odolena Voda  
IČO - 06778976  
kontakt - Marek SELC - jednatel tel. 777 008 930

**NÁZEV STAVBY:** PRÁCE AUTOJEŘÁBEM - SKLÁDÁNÍ  
STUDNÍ VRTAČKY NA PARC.Č. 220

**PROJEKT:**  
PŘECHODNÉ DOPRAVNÍ ZNAČENÍ

**Datum vyhotovení projektu:**  
07 / 2023

**Datum začátku stavby:**  
2023

**Datum ukončení stavby:**  
2023

Vyjádření účastníka řízení:

**NAVRHOVAL:**  
DOPRAVNÍ ZNAČENÍ MĚLNÍK s.r.o.  
Truhlářská 998  
Mělník 27601  
Tel: 603481442; 603481526  
Fax: 315602034  
E-mail info@dzmelnik.cz  
www.dzmelnik.cz  
Petr Hodan 603481442  
Libor Petřina 603481526  
info@dzmelnik.cz

